


VENT. FASADINĖS SIENOS DETALĖ

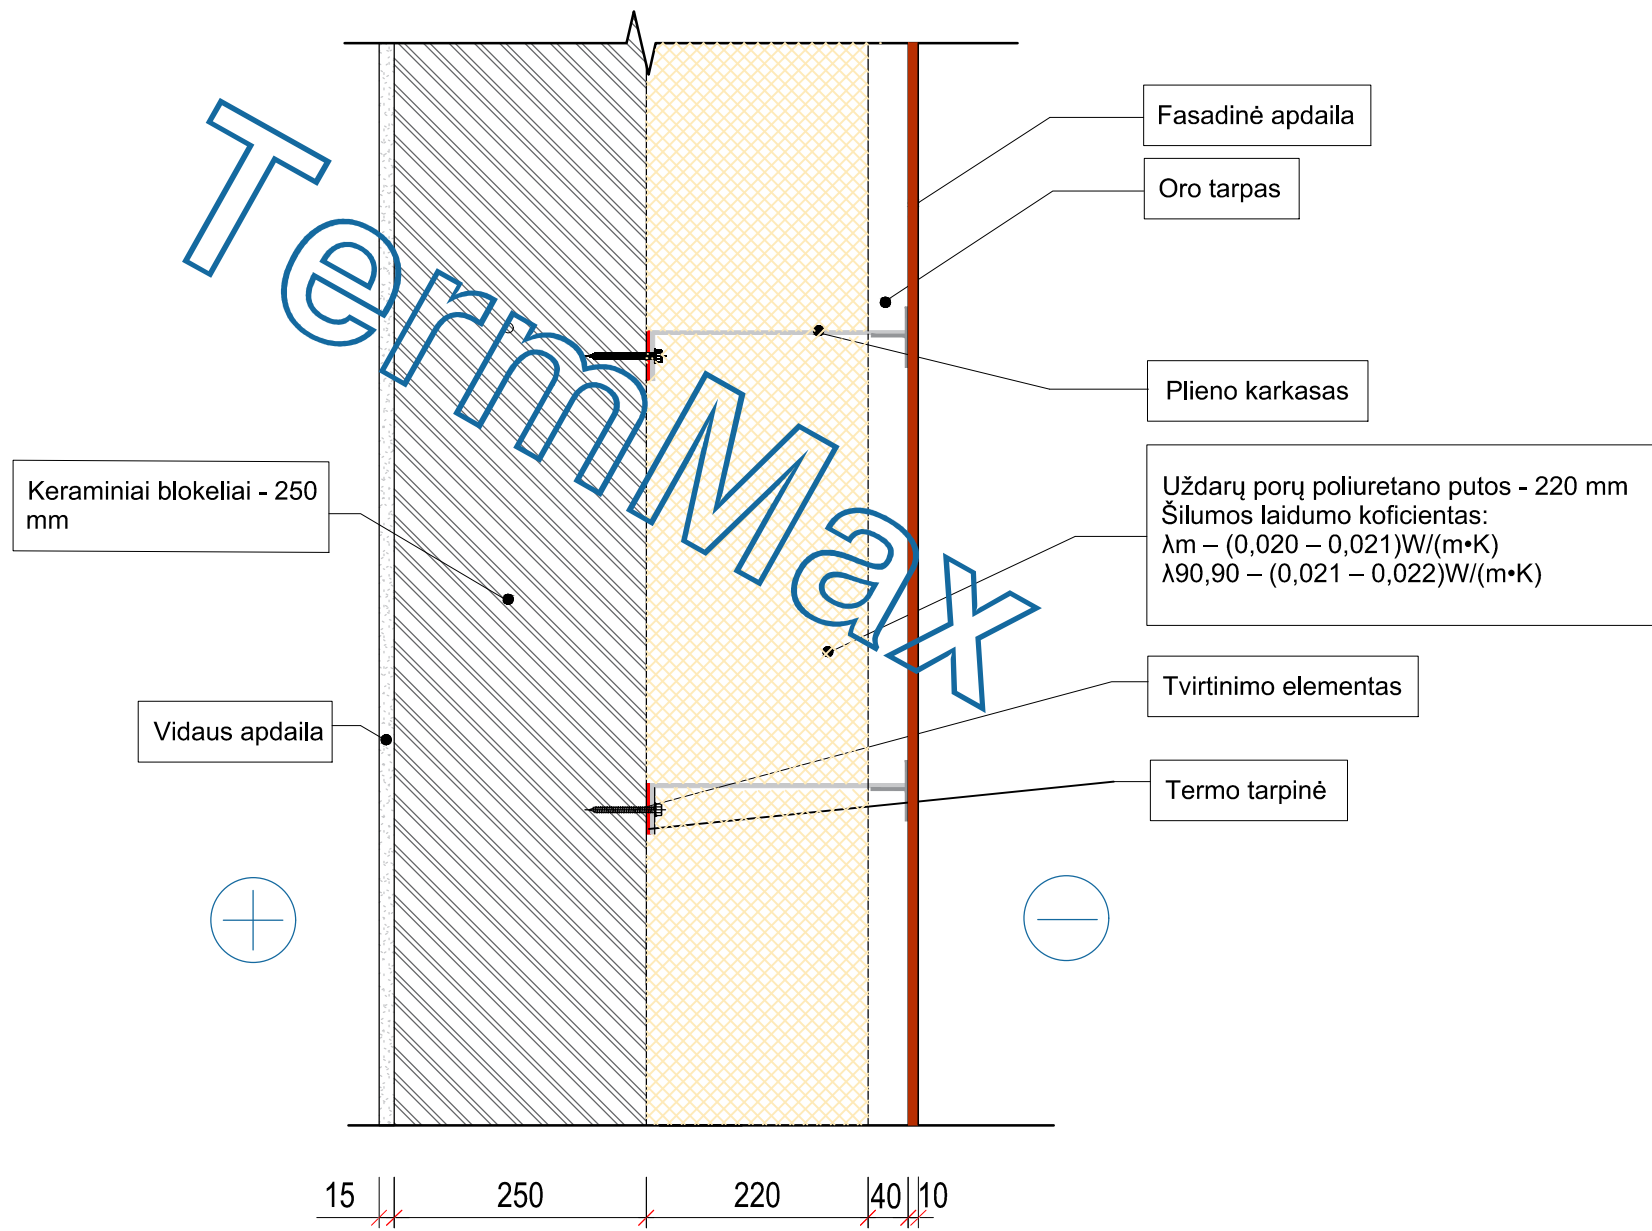

Fasadinė apdaila

Oro tarpas

Plieno karkasas

Uždarų porų poliuretano putos - 220 mm
 Šilumos laidumo koeficientas:
 $\lambda_m - (0,020 - 0,021)W/(m \cdot K)$
 $\lambda_{90,90} - (0,021 - 0,022)W/(m \cdot K)$

Tvirtinimo elementas

Termo tarpinė

Keraminiai blokėliai - 250 mm

Vidaus apdaila

15 | 250 | 220 | 40 | 10

info@termmax.lt Panerių g. 64, LT-03160, Vilnius, Lietuva	UAB Sanleđa Įmonės kodas: 303204751 PVM mokėtojo kodas: LT100008236010		OBJEKTAS				
	KONTAKTINIS ASM. KONTAKTAS UŽSAKOVAS		BRĖŽINYS VENT.FASADINĖS SIENOS DETALĖ				
			BRĖŽINIO ŽYMUO LAIDA				
			BRĖŽINIO GRUPĖ	KATEGORIJA	STADIJA	MASTELIS	DATA
						M 1:7,5	